

MODELO OFICINA SIN BAÑO

Contenedor Marítimo Apilable

DIMENSIONES

Largo : 6100 cm
Ancho : 2450 cm
Alto : 2600 cm

PINTURA EXTERIOR

Dos manos de antioxido
maestranza color gris
claro.

TERMINACIONES

Esquineros y
cubrejuntas de
Aluminio.

AISLACION Y REVESTIMIENTO

Poliestireno expandido
50mm
Placa MDF 3mm diseño
Haya.

VENTANAS

Dos ventanas de 100
x 100 mm con
marco de aluminio y
hoja corredera.

CIELO

Poliestireno expandido
60mm con grano.

INSTALACION ELECTRICA

Tablero electrico con
protector
termomagnetico 16A y
diferencial 30 mA.
Dos soquetes.
Enchufe industrial
embutido para energizar.

PUERTA EXTERIOR

Metalica 0.80 x 2.00m
con porta candado.

PISO

Placa de terciado
estructural con una
mano de cerestain.

Solar Home

CONTENIDO:

- EE.TT.
- MODELO
- VENTAJAS CONSTRUCTIVAS
- REGISTRO FOTOGRAFICO

ESPECIFICACIONES TECNICAS OFICINA SIN BAÑO

VERSION 01
FECHA: 10.01.2019

03

LAS IMAGENES FUERON
ELABORADAS CON FINES
ILUSTRATIVOS Y NO CONSTITUYEN
REPRESENTACION EXACTA DE LA
REALIDAD. SU OBJETIVO ES
MOSTRAR CARACTERISTICAS
GENERALES, PUDIENDO SUFRIR
MODIFICACIONES. LO ANTERIOR SE
INFORMA EN VIRTUD DE LO
DISPUERTO EN LA LEY Nº 19.472

VENTAJAS CONSTRUCTIVAS



ECONOMICO



TRANSPORTABLE



RECICLABLE



RAPIDA INSTALACION

REGISTRO FOTOGRAFICO



CONTACTO

Solar Home


VIÑA DEL MAR
9 NORTE 761 OF. 204

+569 8922 5238
mlopez@solar-home.cl

www.solar-home.cl
facebook/solarhomespa

PLANTA OFICINA SIN BAÑO

ESCALA

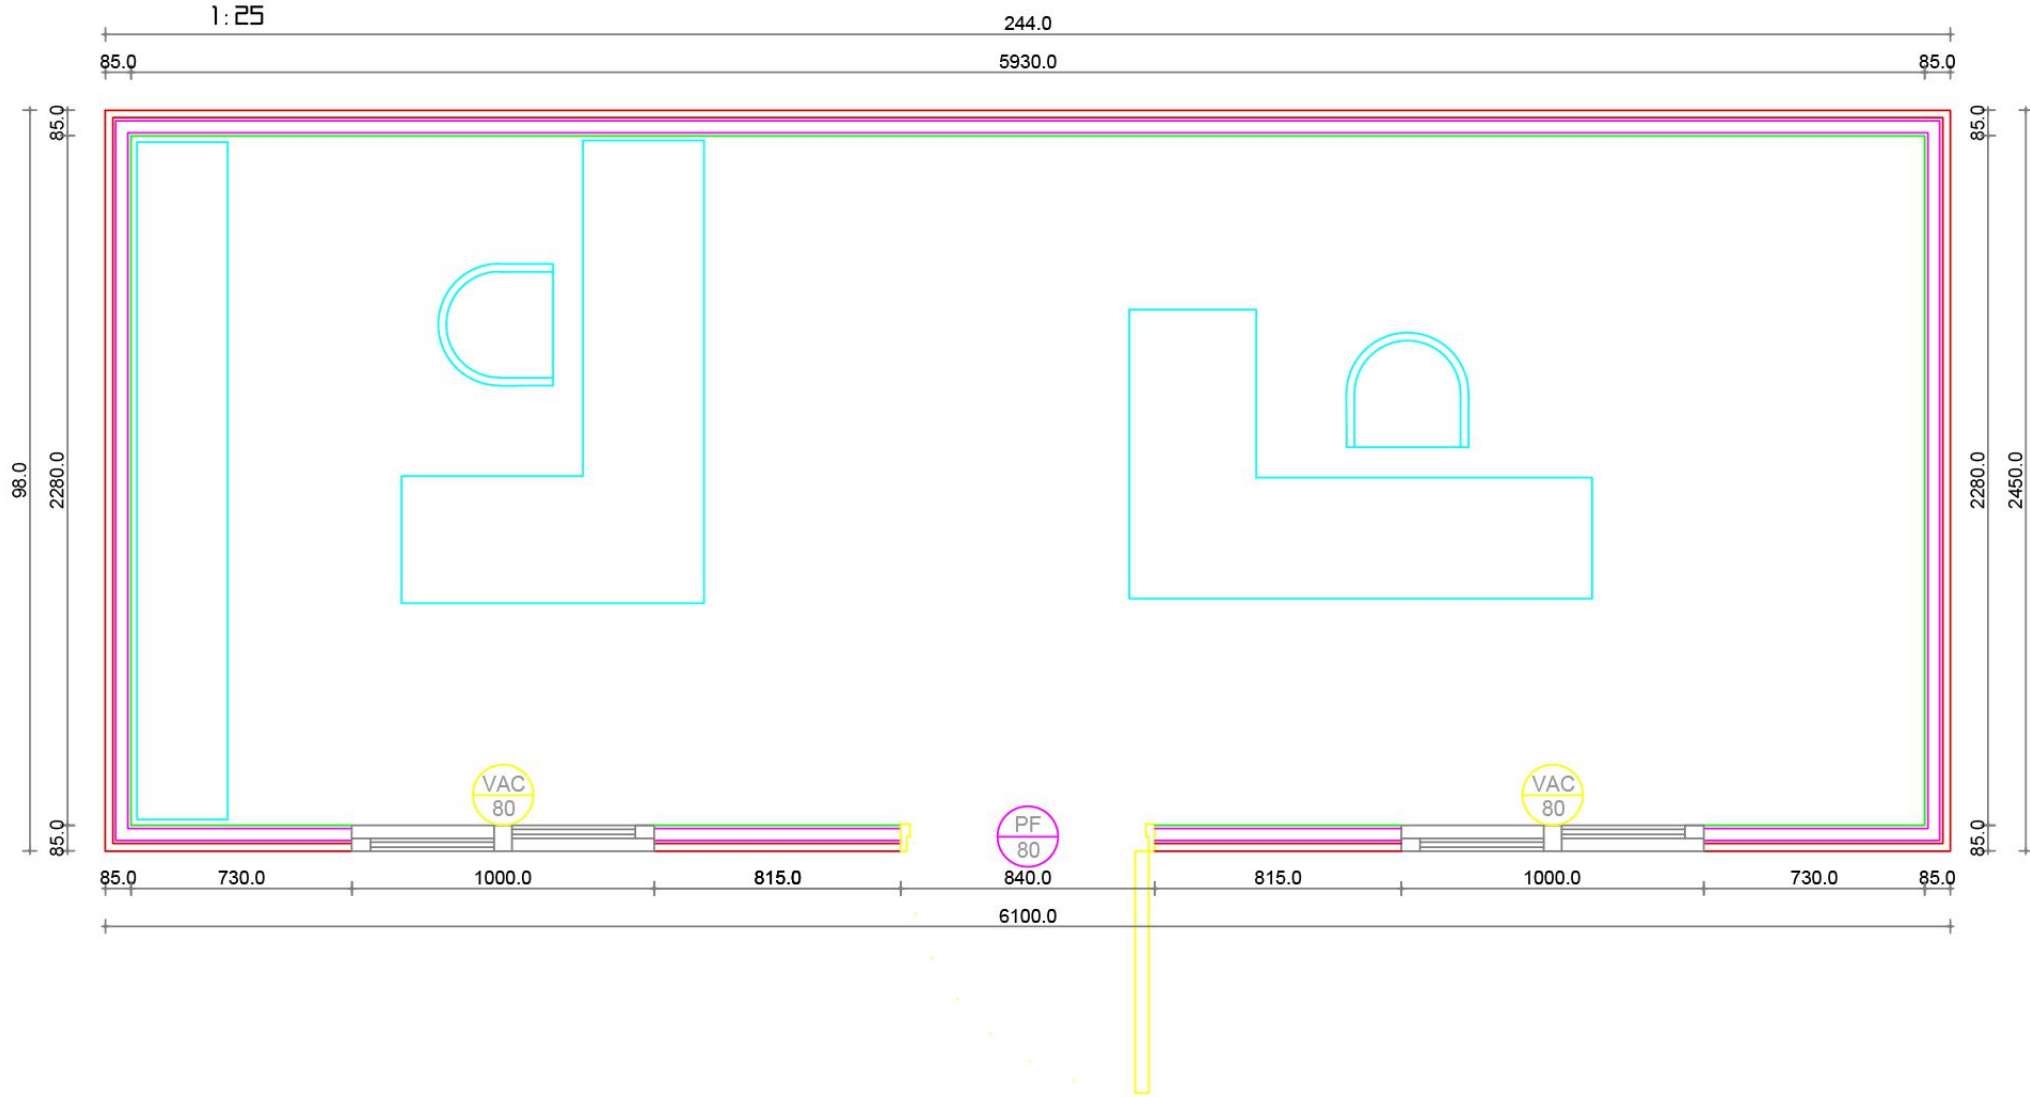

ELEVACION ORIENTE

ESCALA

1: 50

ELEVACION NORTE



ESCALA

1: 50

ELEVACION ORIENTE

ESCALA

1: 50

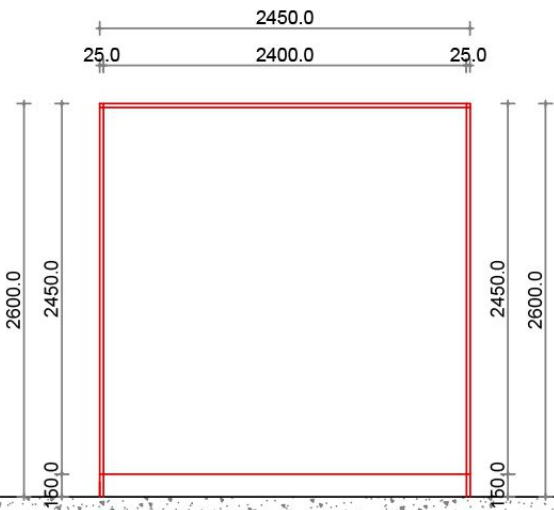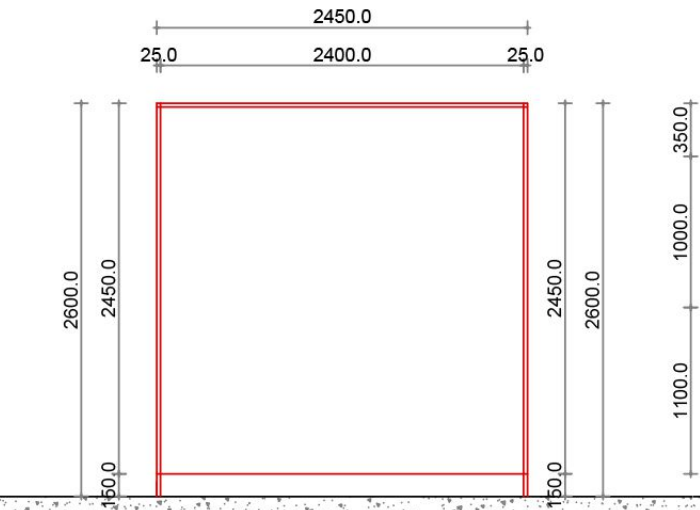

CONTENIDO:

- PLANTA DE ARQUITECTURA
- FACHADA NORTE
- FACHADA ORIENTE
- FACHADA PONIENTE

CONTAINER MODELO
OFICINA
SIN BAÑO

VERSION 01
FECHA: 17.12.2018

03'

LAS IMAGENES FUERON ELABORADAS CON FINES ILUSTRATIVOS Y NO CONSTITUYEN REPRESENTACION EXACTA DE LA REALIDAD, SU OBJETIVO ES MOSTRAR CARACTERISTICAS GENERALES, PUDIENDO SUFRIR MODIFICACIONES. LO ANTERIOR SE INFORMA EN VIRTUD DE LO DISPUESTO EN LA LEY Nº 19.472

REGISTRO FOTOGRAFICO SITUACION ACTUAL



EXTERIOR




INTERIOR



TOMA DE CORRIENTE EXTERIOR



TABLERO INTERIOR

 

Solar Home

CONTENIDO:
- FOTOGRAFIAS SITUACION ACTUAL

ESPECIFICACIONES
TECNICAS
**OFICINA
SIN BAÑO**
VERSION 01
FECHA: 10.01.2019

03*

LAS IMAGENES FUERON
ELABORADAS CON FINES
ILUSTRATIVOS Y NO CONSTITUYEN
REPRESENTACION EXACTA DE LA
REALIDAD, SU OBJETIVO ES
MOSTRAR CARACTERISTICAS
GENERALES, PUDIENDO SUFRIR
MODIFICACIONES. LO ANTERIOR SE
INFORMA EN VIRTUD DE LO
DISPUESTO EN LA LEY N° 19.472